
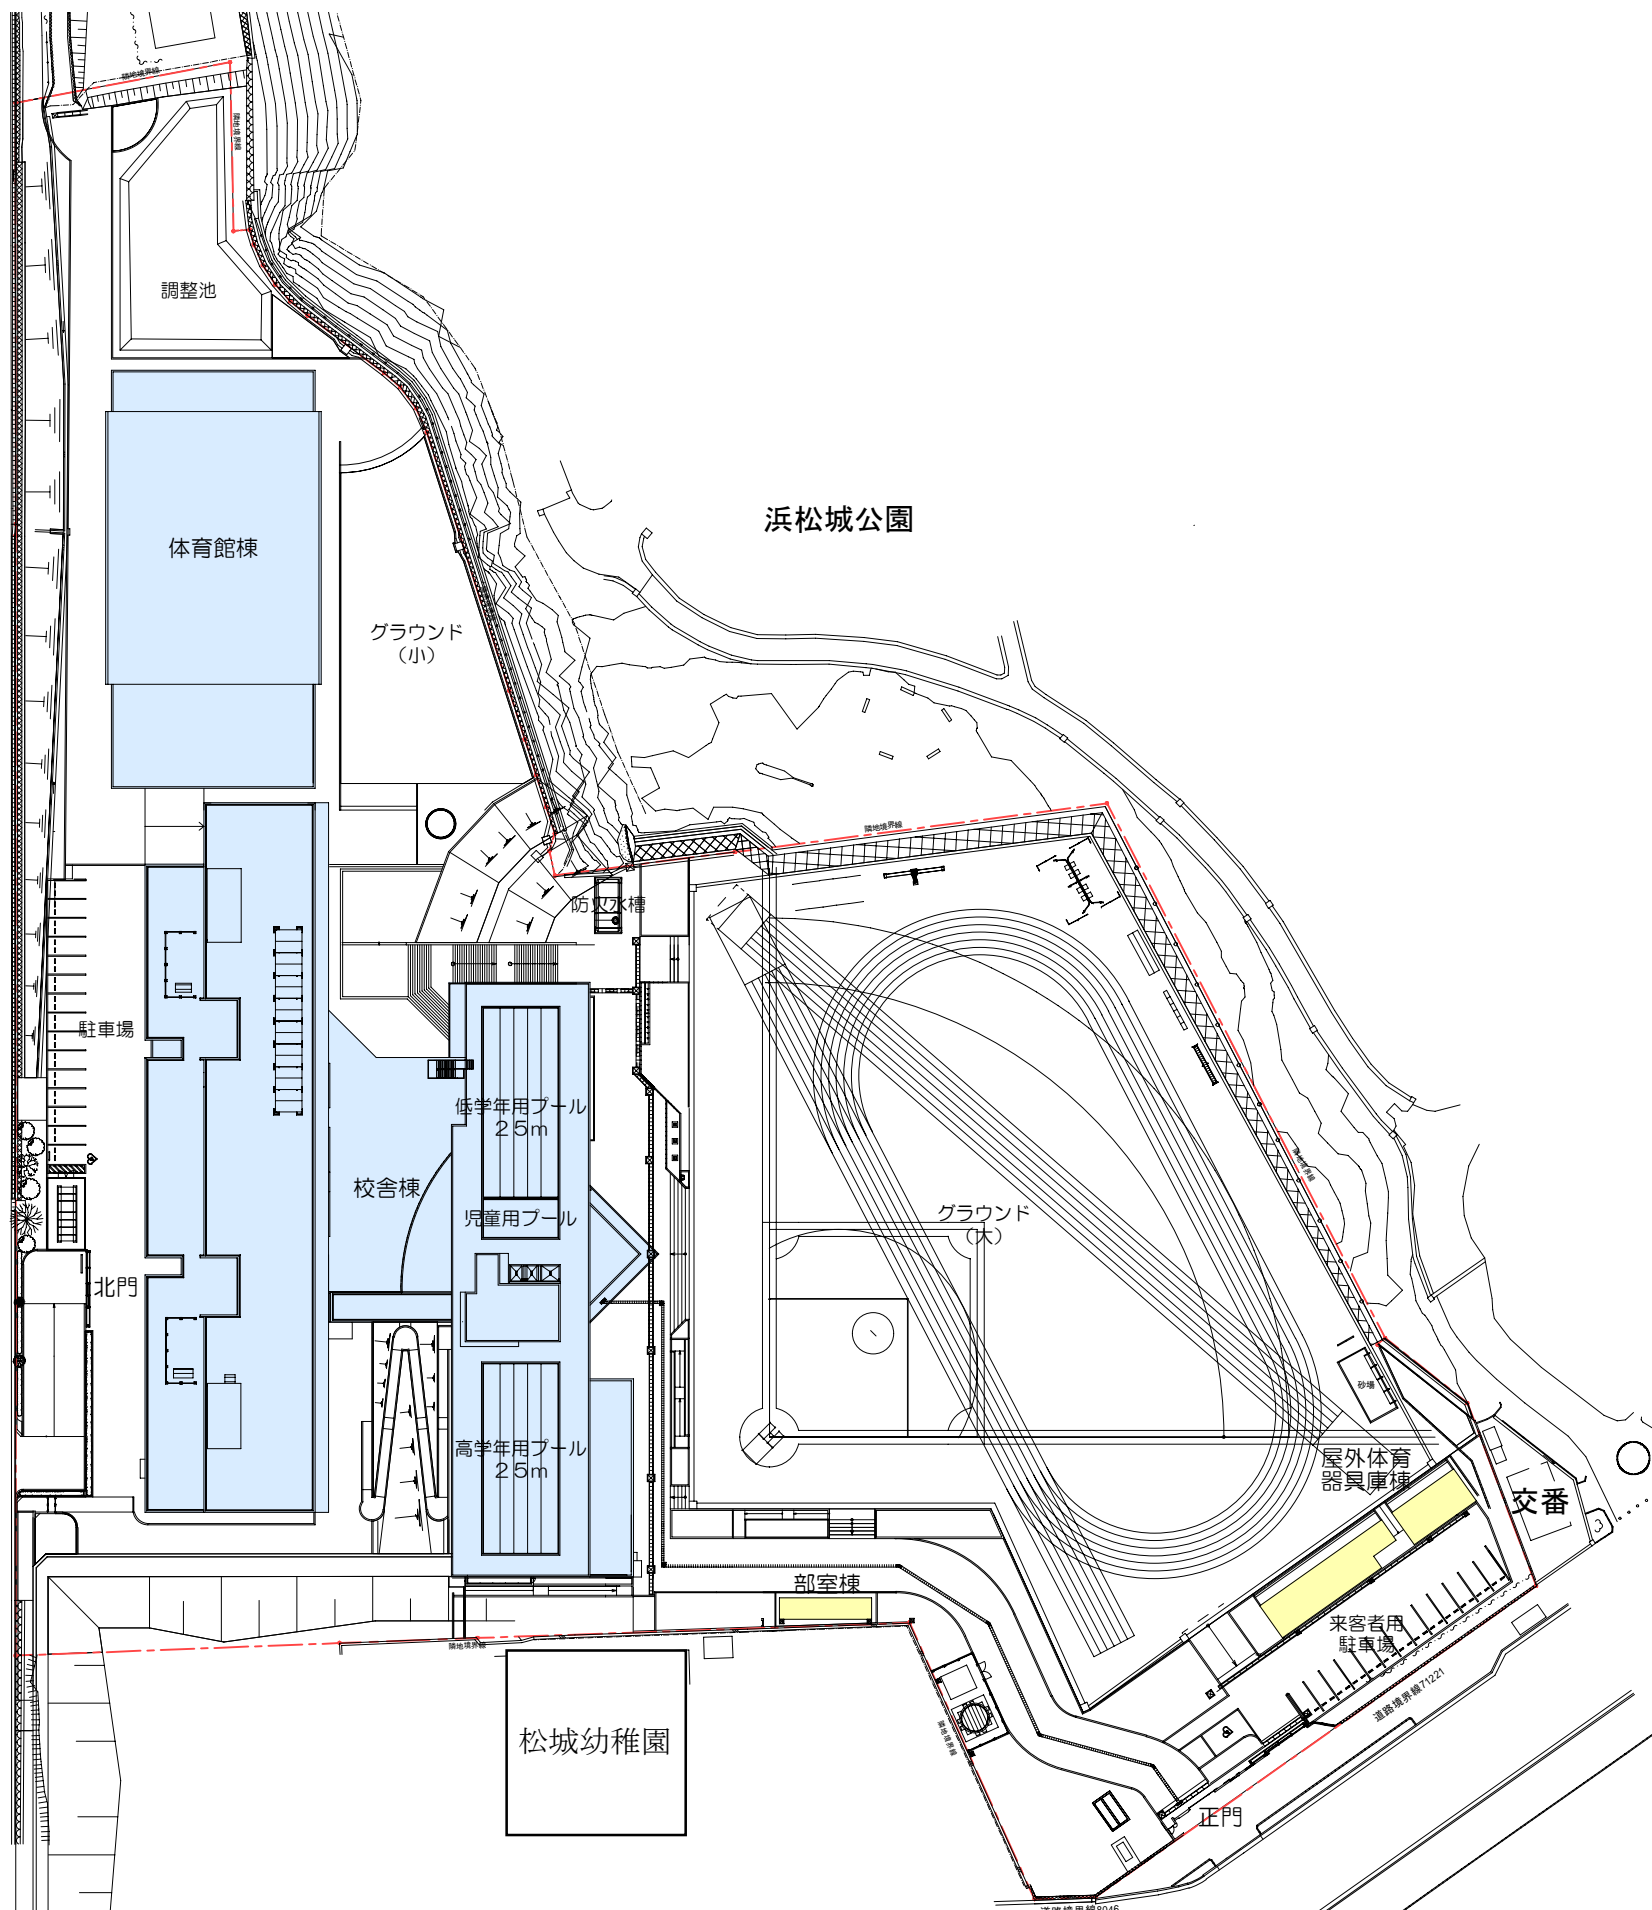
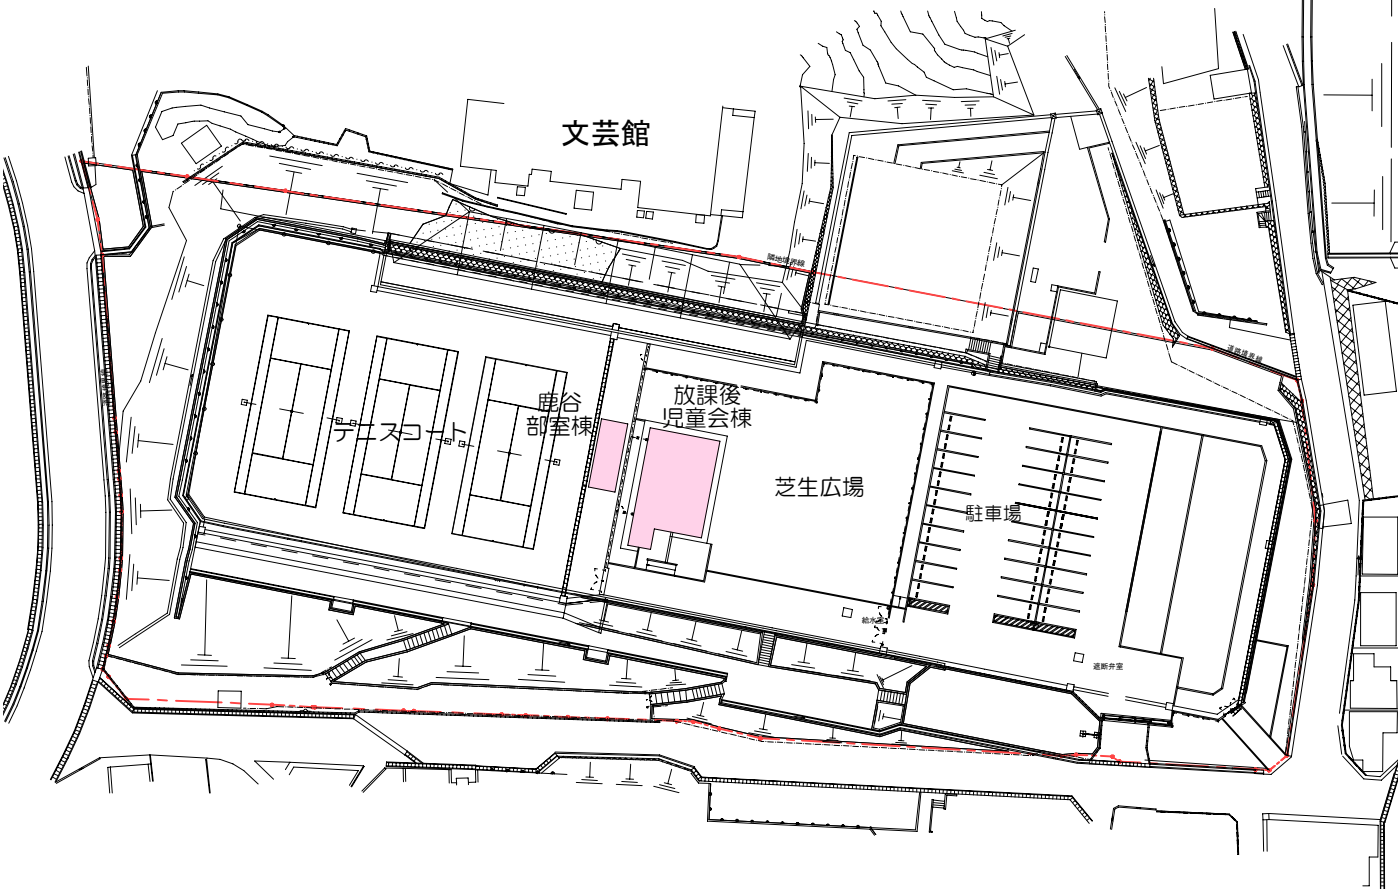


# 中部中学校区小中一貫校 配置予定図

新校舎、新体育館は現中部中グラウンド側に建築予定となります。  
また、新グラウンドは現校舎、体育館側を解体した跡地と作左の森の一部を加えた敷地を予定しております。

- 所在地  
浜松市中区松城町108番地の1
- 建物概要  
校舎北棟：鉄筋コンクリート造4階建  
校舎南棟：鉄筋コンクリート造2階建  
校舎の延床面積9,743.99㎡

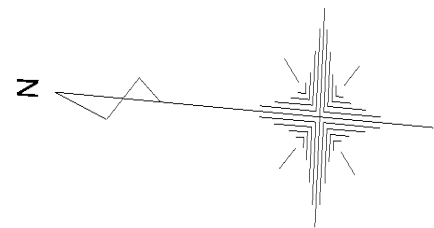

※スケジュールは工事の進捗等により変更する場合があります。

建築工事スケジュール	平成27年度												平成28年度												平成29年度											
	4月	5月	6月	7月	8月	9月	10月	11月	12月	1月	2月	3月	4月	5月	6月	7月	8月	9月	10月	11月	12月	1月	2月	3月	4月	5月	6月	7月	8月	9月	10月	11月	12月	1月	2月	3月
解体工事Ⅰ期(北校舎・さくざ館)	[Blue bar]																																			
校舎棟工事(建築・電気・機械)外構工事Ⅰ期													[Orange bar]												平成29年4月から小中一貫校開校											
体育館棟工事(建築・電気・機械)													[Orange bar]												[Blue bar]											
解体工事Ⅱ期(南校舎・体育館)																									[Blue bar]											
グラウンド整備・外構工事Ⅱ期																									[Purple bar]											